


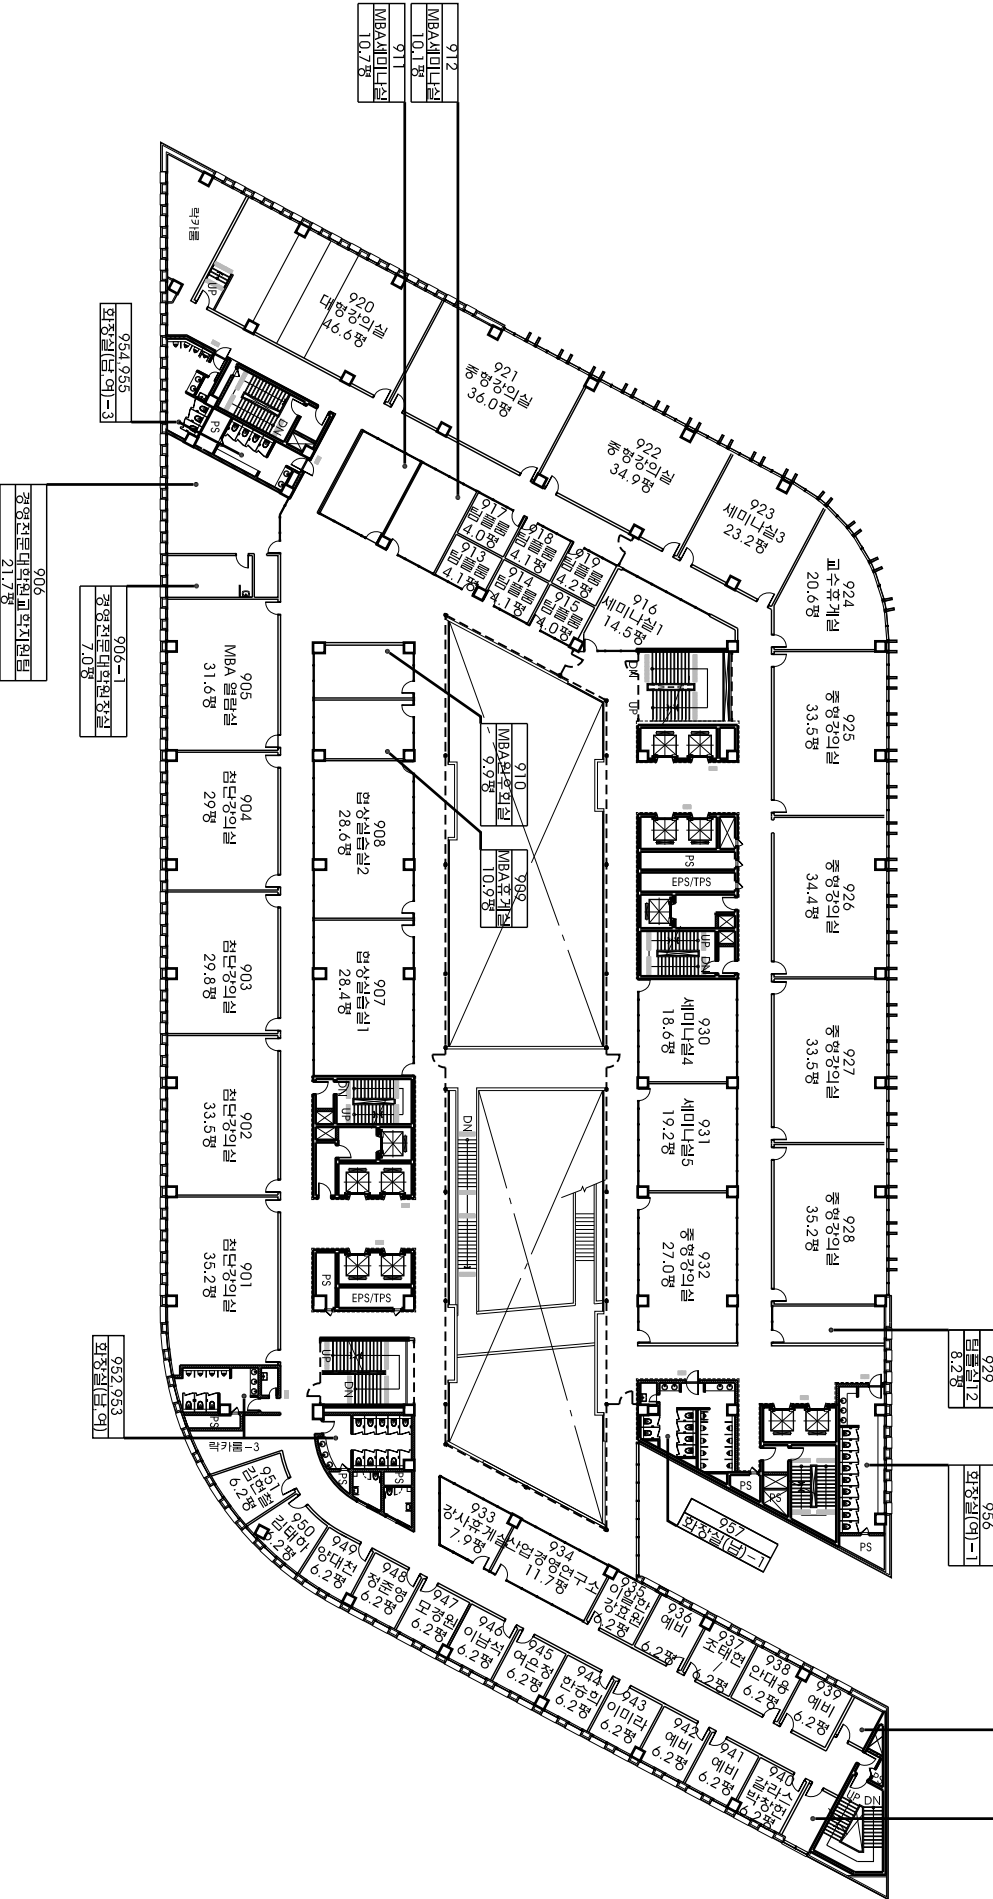

아  
우  
나  
가

영역제 연구실  
2.6평경연경제연구회  
김영웅대표  
4.2편

지상9층 평면

**측정 (Scale)**

1:600 (A4)

**건물명칭 (Building Title)**

3107

건물명칭 (Building Title)  
100호녀기녀고

경영경제관

**도면명칭 (Drawing Title)**

9월 9일